


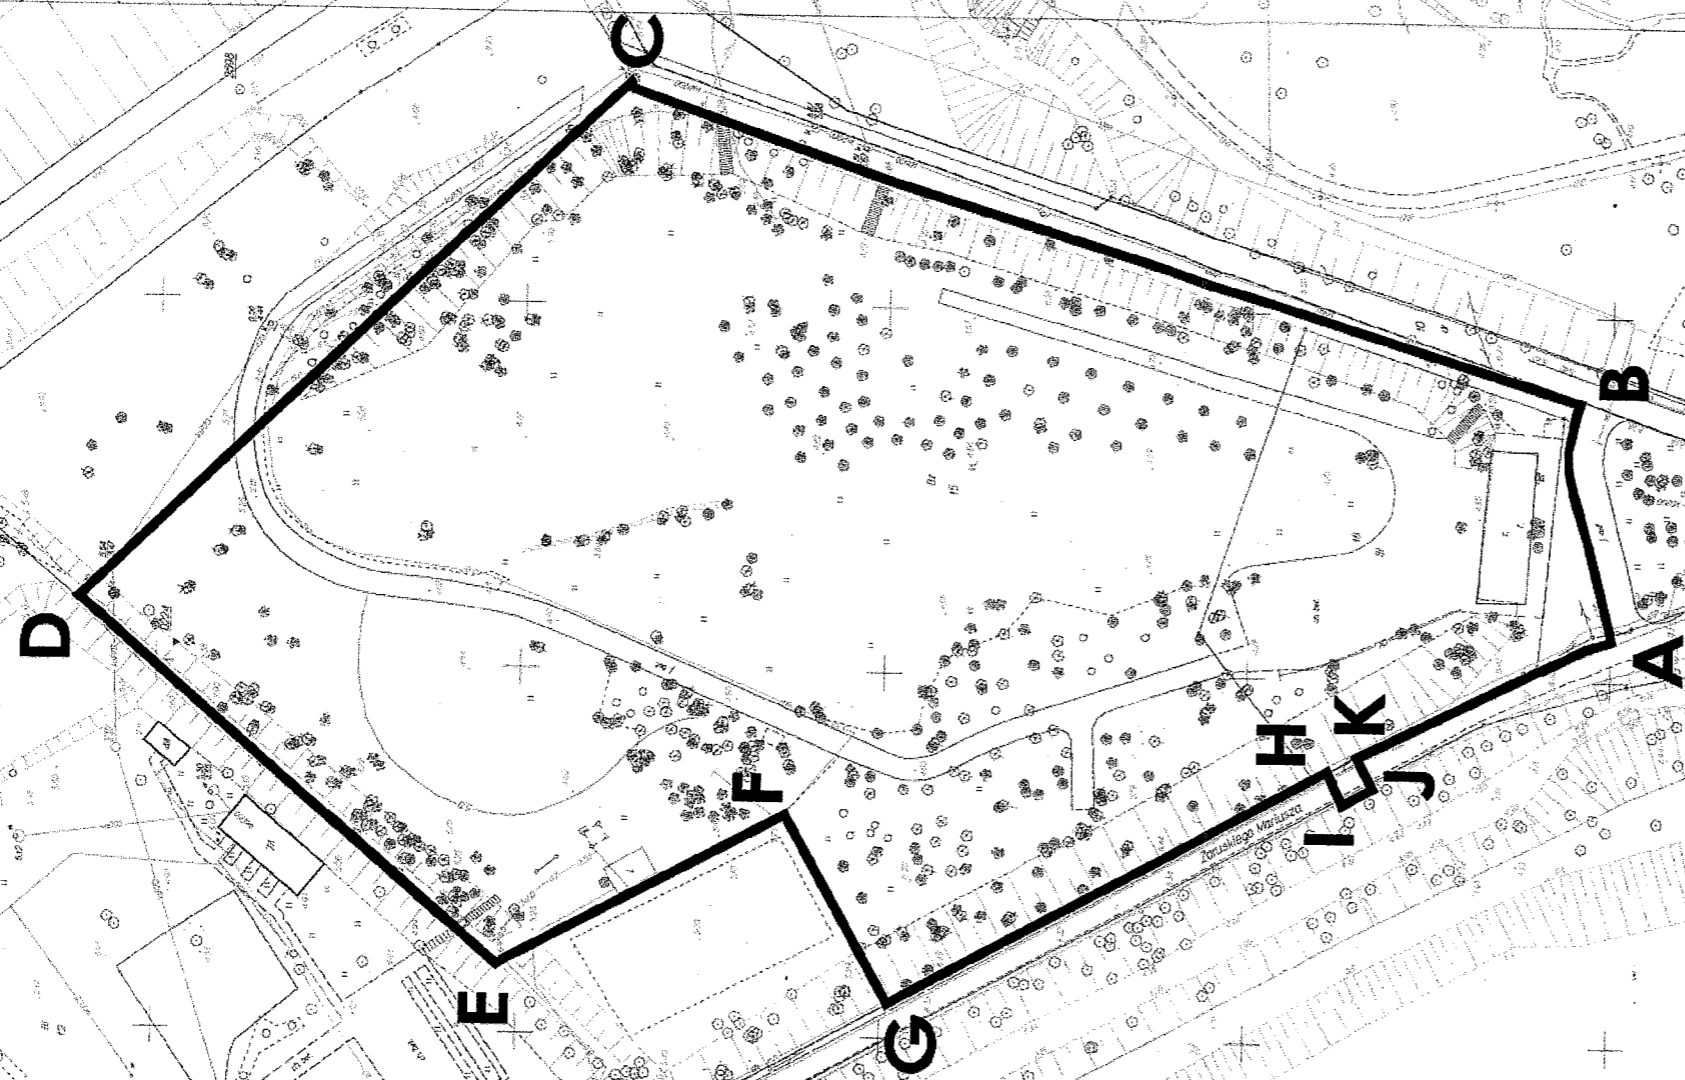

skala 1:1000



ZAŁĄCZNIK NR 1 Mapa niniejsza stanowi integralną część decyzji o lokalizacji inwestycji celu publicznego o znaczeniu gminnym wydanej z upoważnienia Zarządu Dzielnicy Śródmieście		Opracowanie decyzji: Urząd m. st. Warszawy Wydział Architektury i Budownictwa dla Dzielnicy Śródmieście ul. Nowogrodzka 43, 00-691 Warszawa
Nr..... <u>37</u>/CP/ŚRÓ/2013 z dnia <u>29 LIS 2013</u> znak: UD-IX-WAB.6733.37.2013.DRO l.dz. 858/13/		
dla inwestycji polegającej na: - budowie ośrodka opiekuńczo-wychowawczego oraz obiektów sportowych i obiektów wspomagających uprawianie sportów wodnych, poprzez relokację istniejących zabudowań Straży Miejskiej, przy ul. Zaruskiego na terenie Dzielnicy Śródmieście w Warszawie - oznaczenie geodezyjne terenu inwestycji: dz. ewid. nr: 3, 15, 16 z obrębem 5-06-11		
Wnioskodawca: Miasto Stołeczne Warszawa - Zarząd Mienia m. st. Warszawy Teren inwestycji oznaczono linią ciągłą i literami A-B-C-D-E-F-G-H-I-J-K-A		
z up. Zarządu Dzielnicy Śródmieście m. st. Warszawy Barbara Namedyńska Główny Specjalista w Wydziale Architektury i Budownictwa dla Dzielnicy Śródmieście		Mapa w skali: 1: 1000